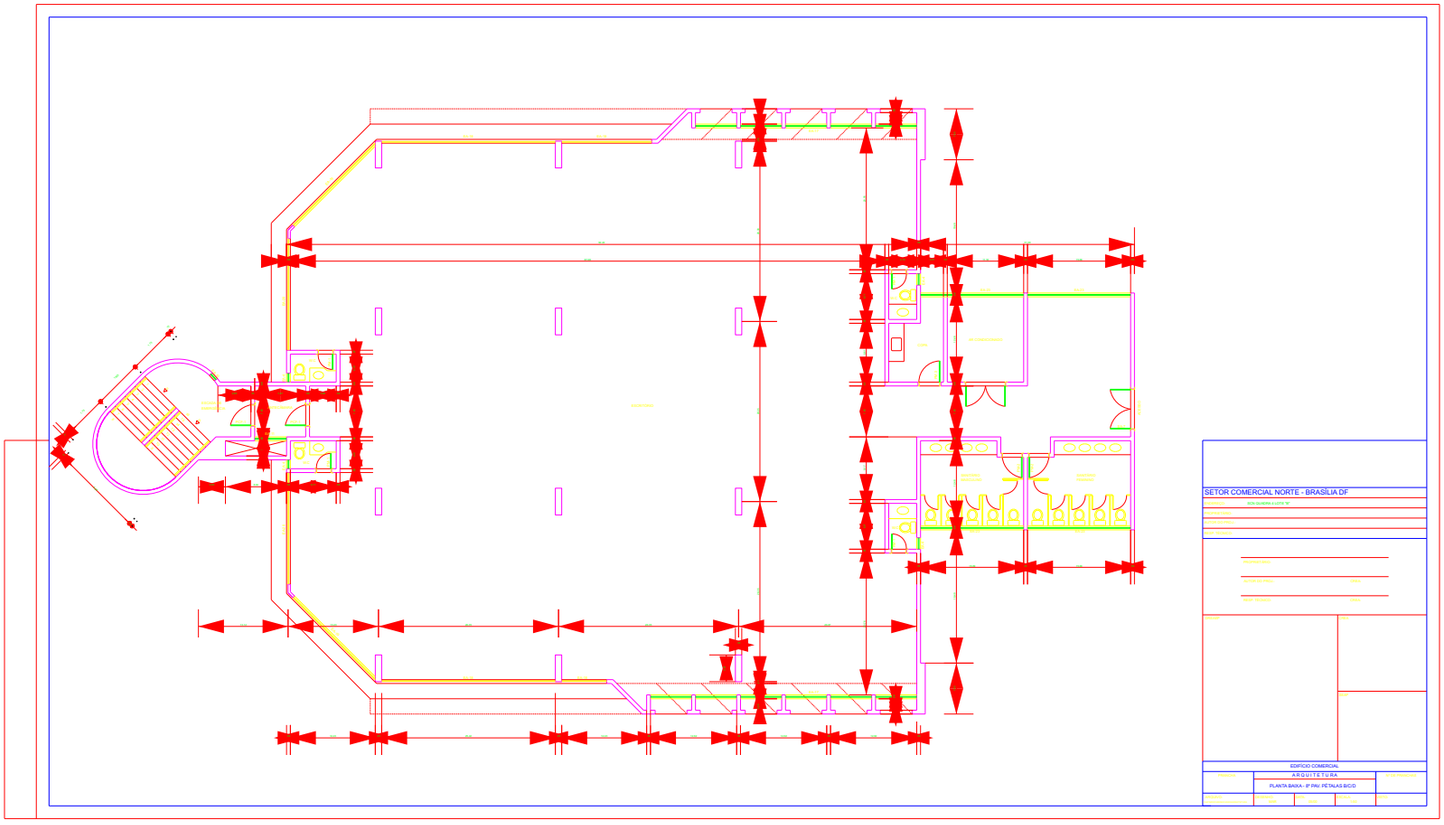
SETOR COMERCIAL NORTE - BRASÍLIA DF
SOLUÇÃO LOTE "A"
EDIFÍCIO COMERCIAL
ARQUITETURA
PLANTA BAIXA - 2º PAV. PETALAS B/C/D