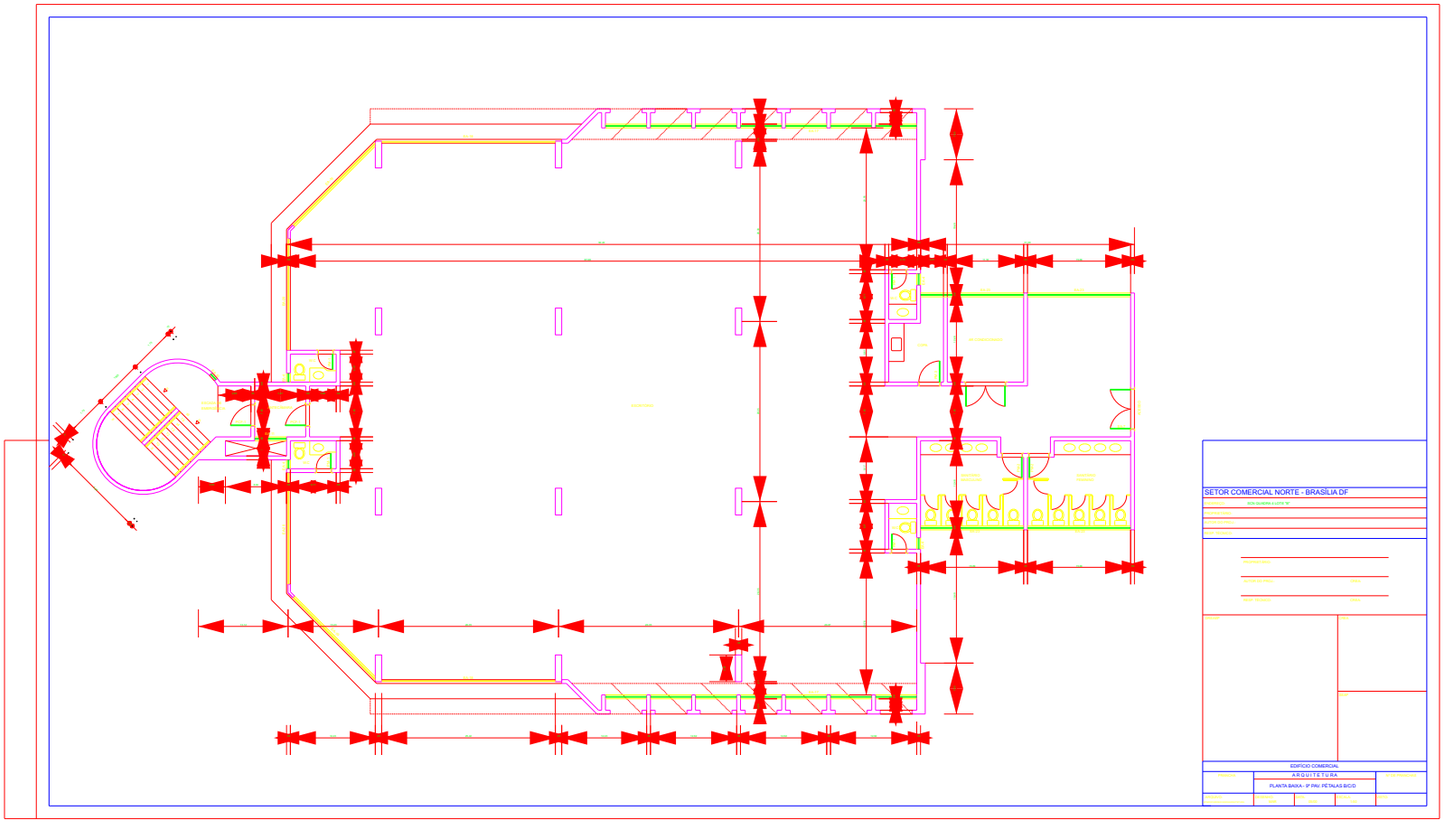
SETOR COMERCIAL NORTE - BRASÍLIA DF
SOLUÇÃO LOTE "A"
EDIFÍCIO COMERCIAL
ARQUITETURA
PLANTA BAIXA - 2º PAV. PÉTALAS B/C/D