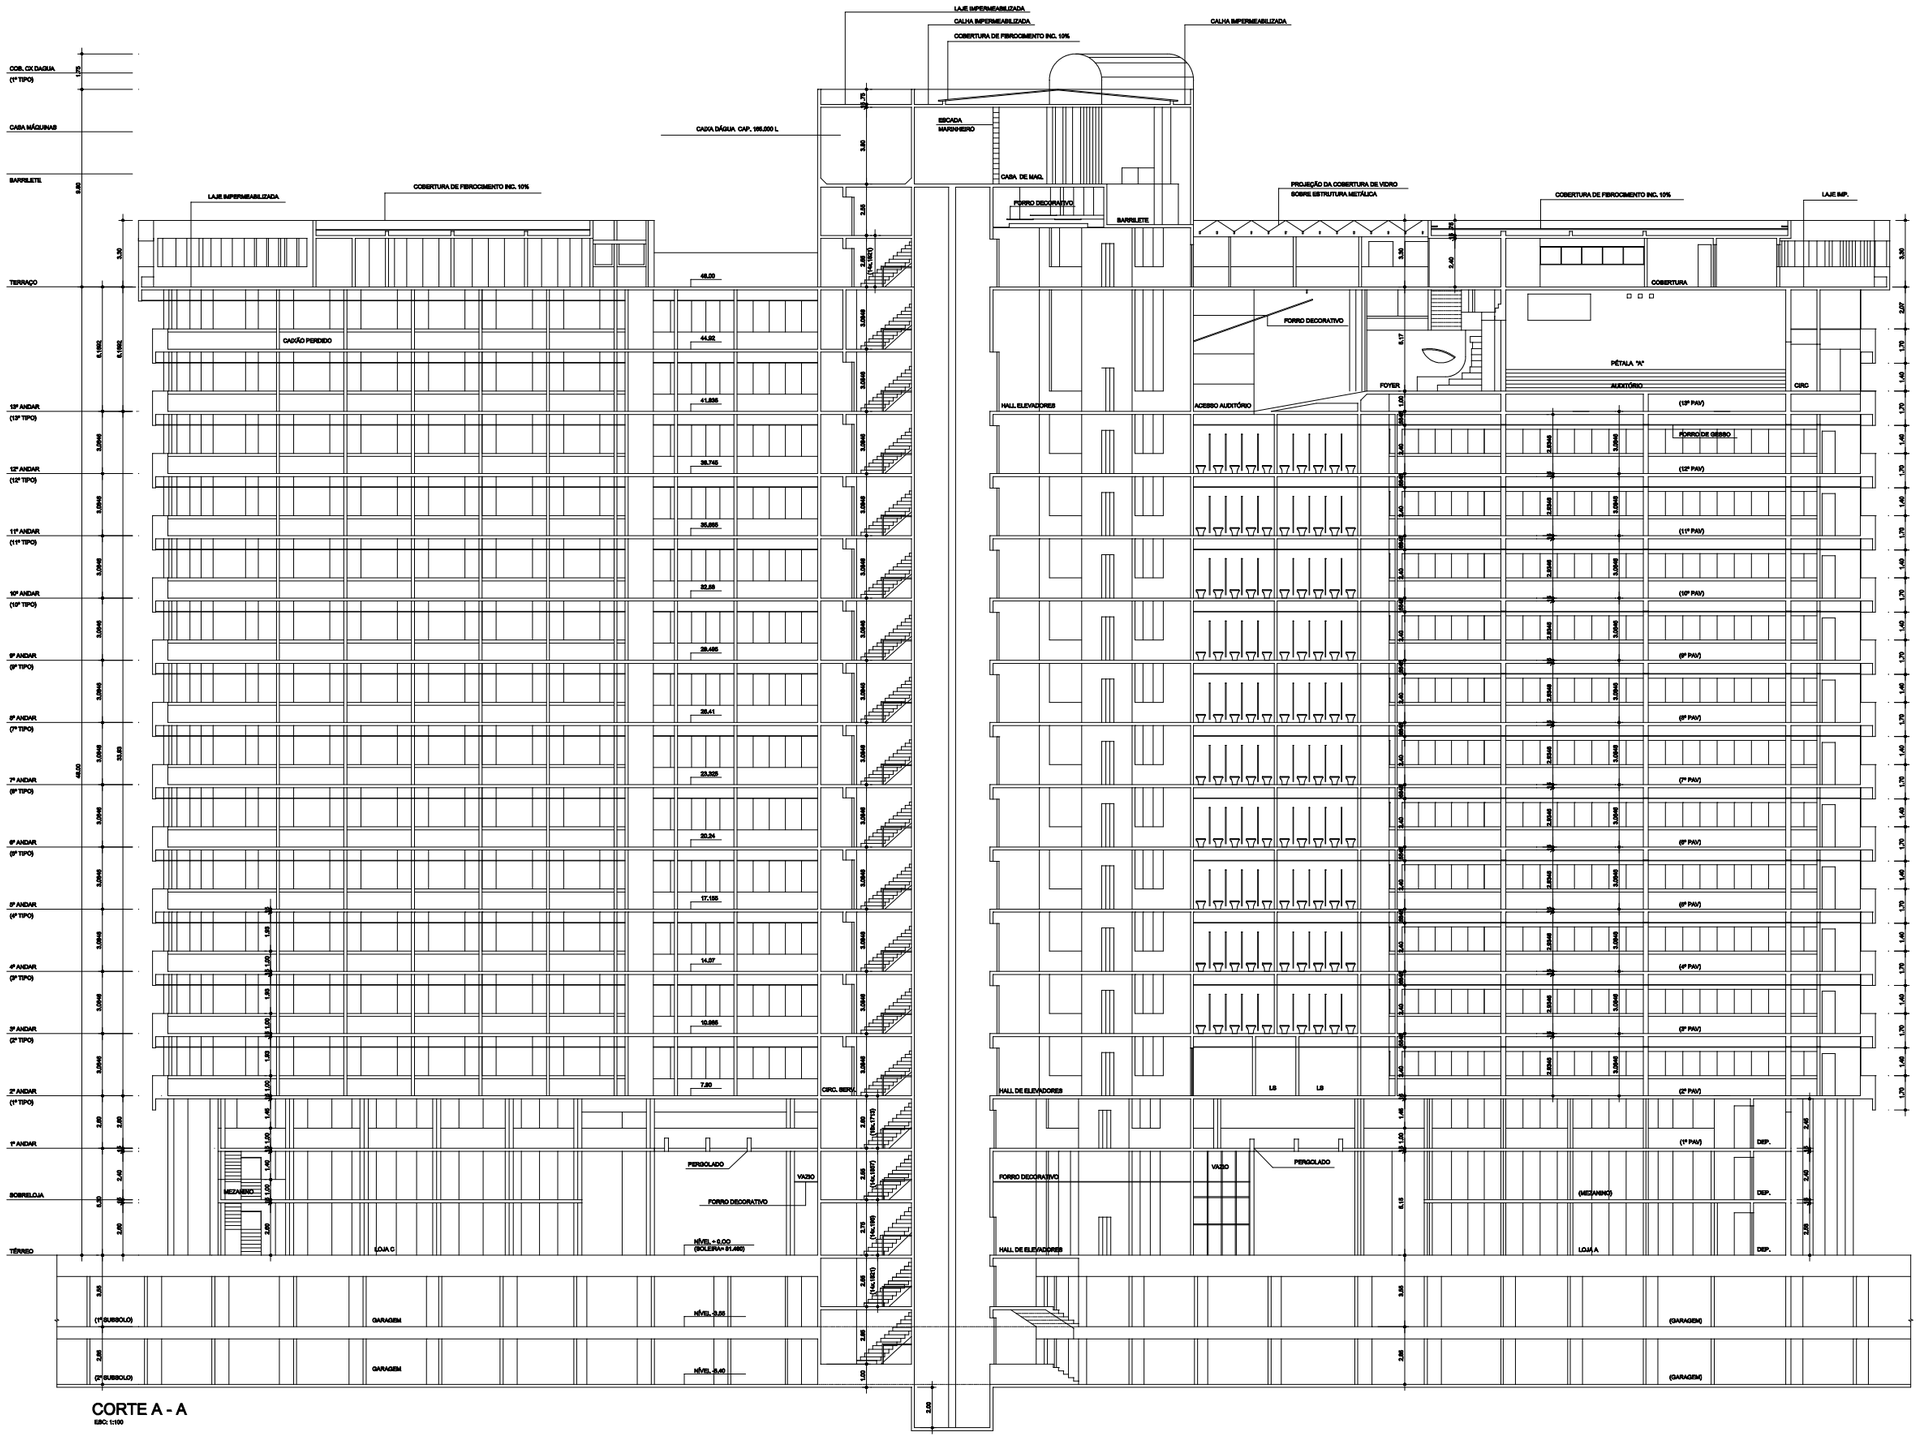

CORTE A - A

ESC: 1:100

LOCAL :	SETOR COMERCIAL NORTE BRASÍLIA - DF
ENDEREÇO:	SCN QUADRA CN2 LOTE L
PROPRIETÁRIO:	
A. DO PROJETO:	
RESP. TÉCNICO:	

PROPRIETÁRIO:

AUTOR DO PROJ.: CREA:

RESP. TÉCNICO: CREA

DLPO

CREA

DLPO

P.A	EDIFÍCIO COMERCIAL		16/23
	ARQUITETURA		
	CORTE A - A		
	DESL: ESC.: 1:100	ÁREA:	
	VISTO: DATA: 21/03/91	URL m	