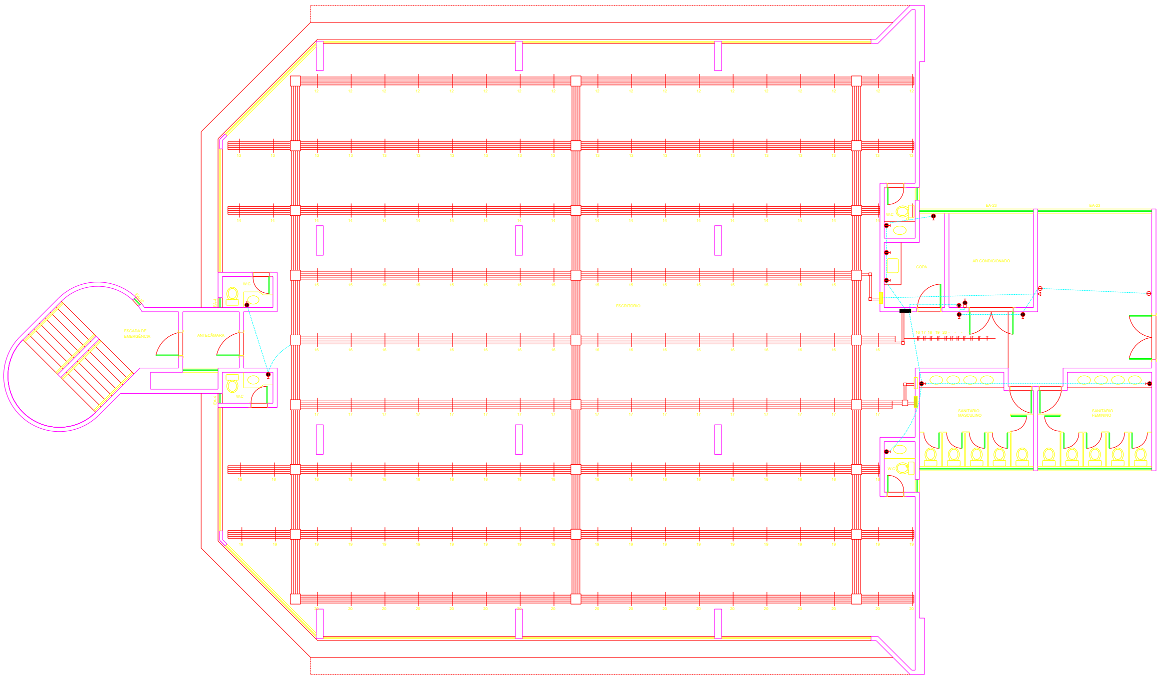

SETOR COMERCIAL NORTE - BRASÍLIA DF

ENDEREÇO: SCN QUADRA 4 LOTE "B"

PROPRIETÁRIO:

AUTOR DO PROJ.:

RESP. TÉCNICO:

PROPRIETÁRIO:

AUTOR DO PROJ.: CREA:

RESP. TÉCNICO: CREA:

DREAEP

CREA

SEAP

EDIFÍCIO COMERCIAL

PRANCHA	INSTALAÇÃO ELÉTRICA (TOMADAS)			Nº DE PRANCHAS
	2º PAV AO 12º PAV			
ARQUIVO: AUTOCAD14\DESENHO\VARIG	DESENHO: MAR	DATA: 04/00	ESCALA: 1:50	VISTO: